


Y 510241629
X 5926774 276

Y 510704 129
X 5926774 276

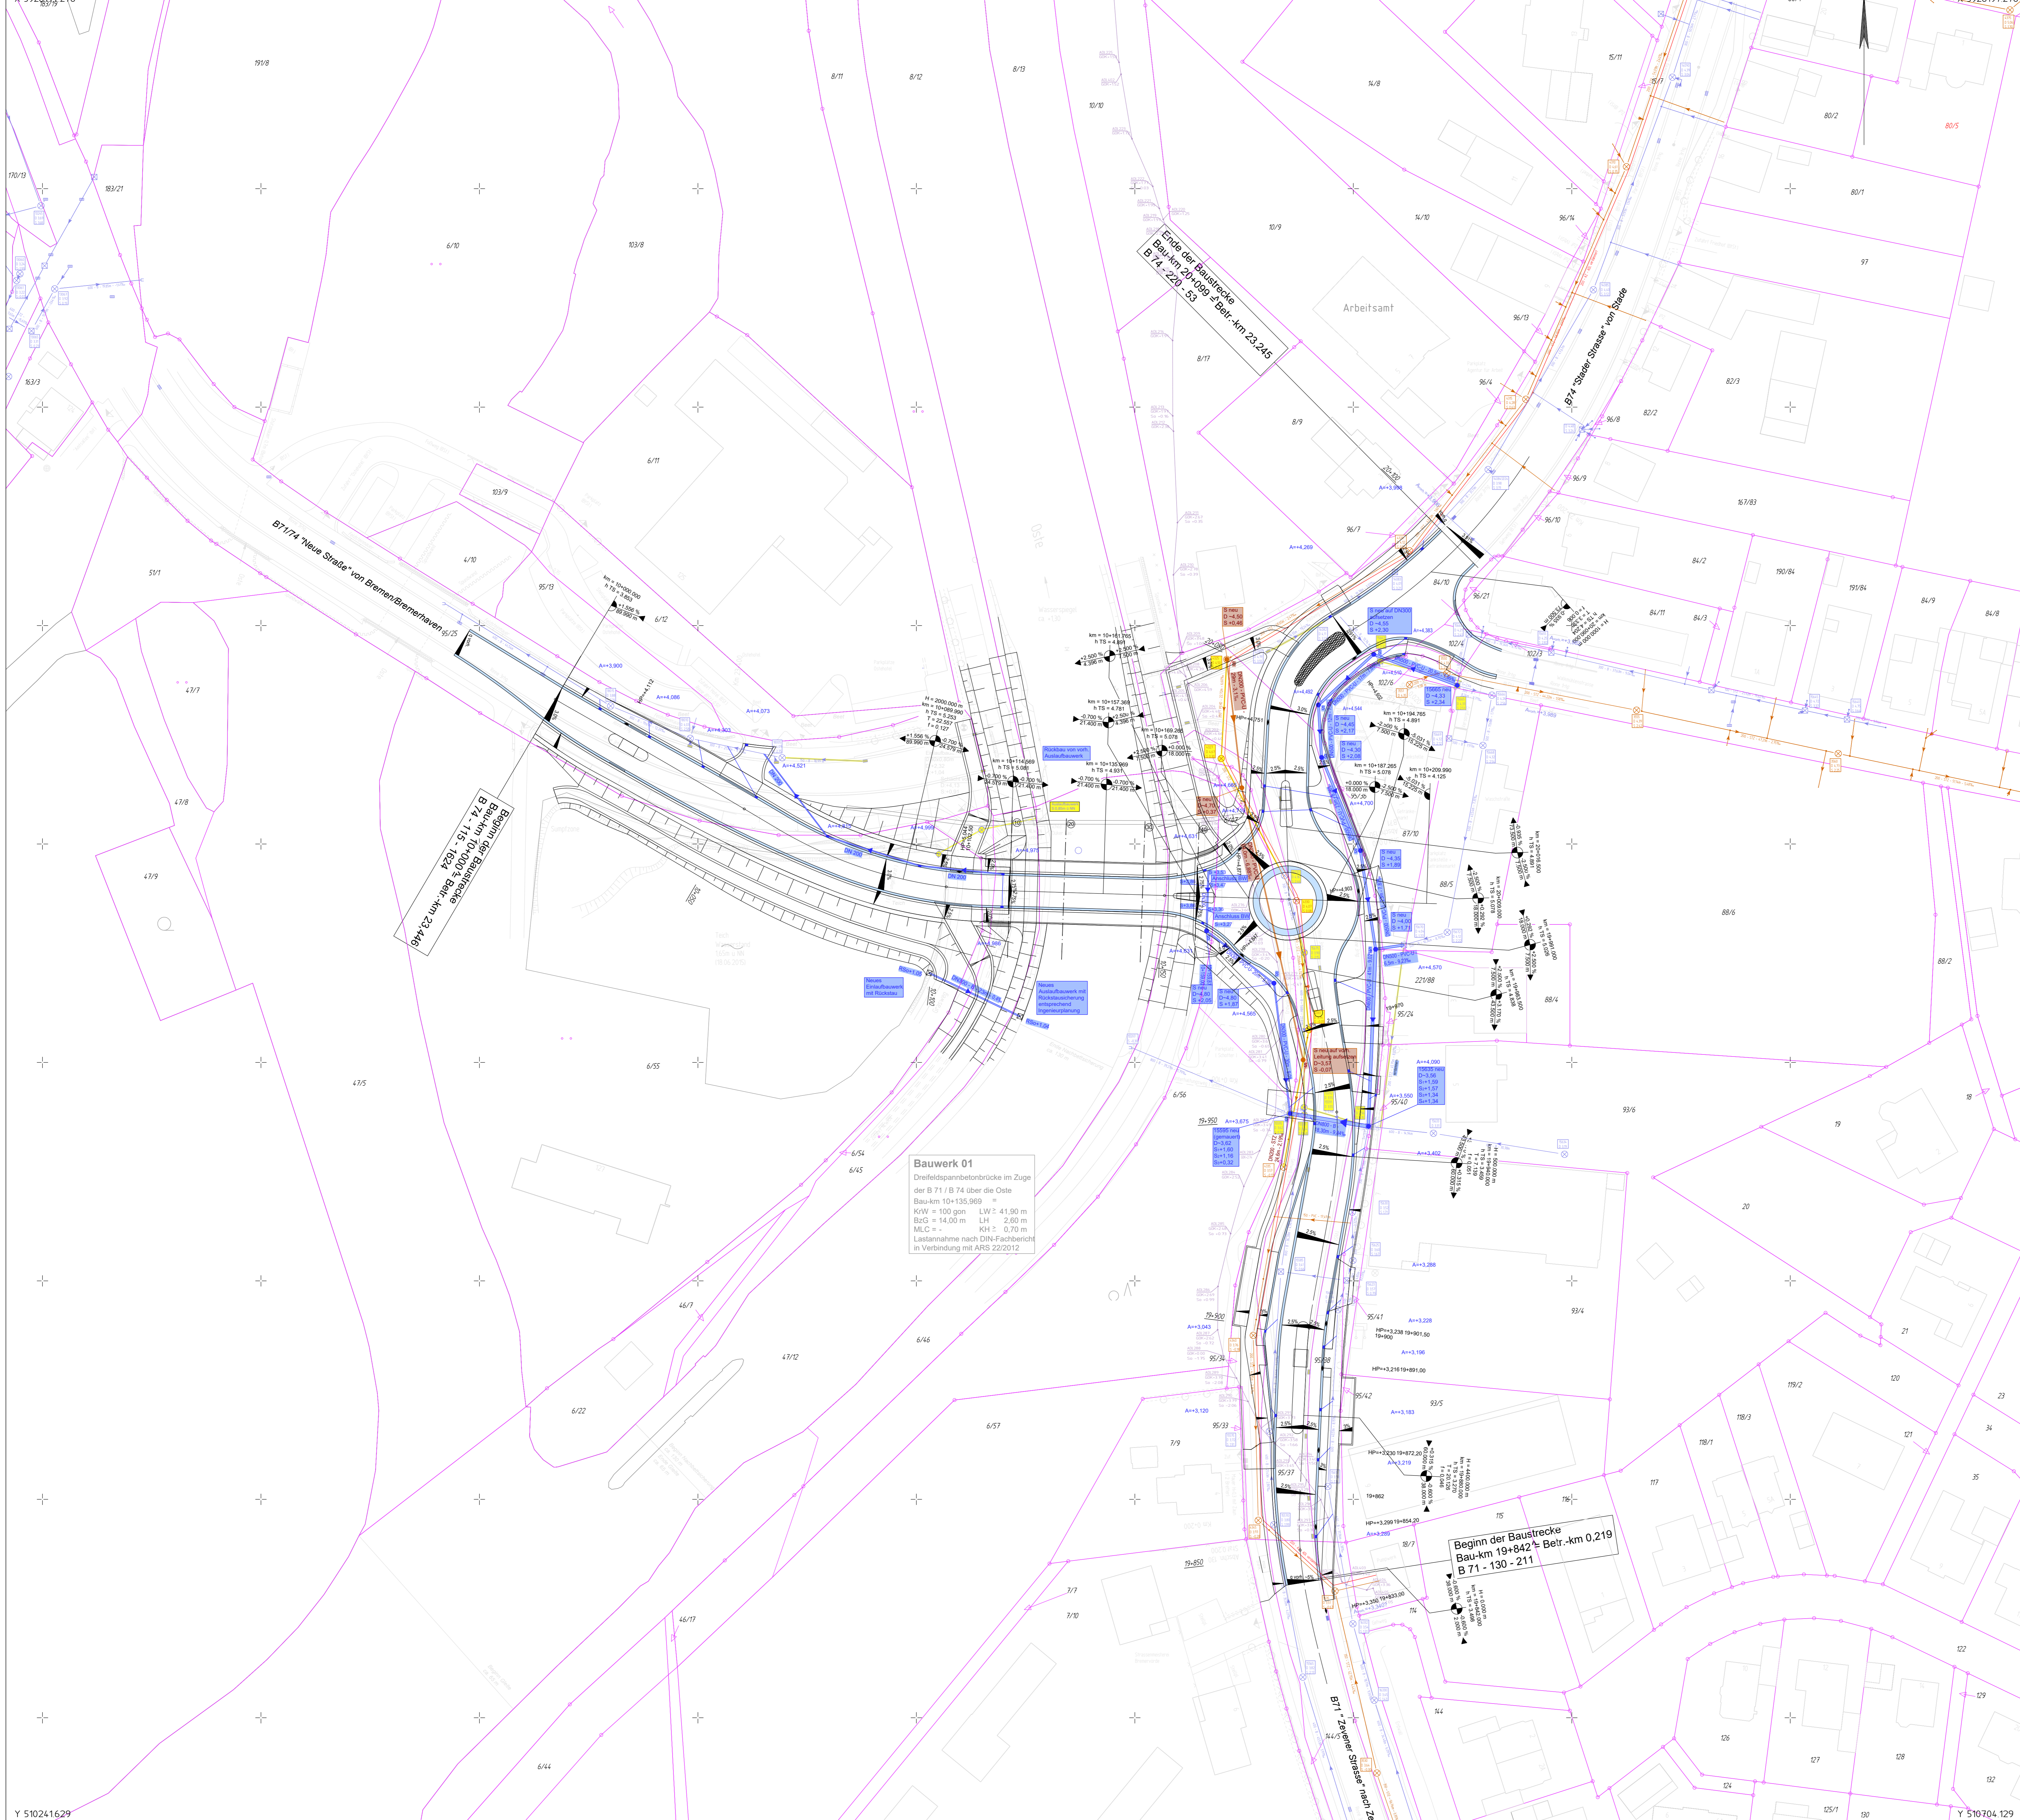

Zeichenerklärung

Planung

- Einbauungsgrenze
- Fahrspur mit Abstreifen
- Flächenmarkierung
- Beleuchtung
- Einbauungsgrenze / malle mit Flächmarkierung
- Neigungsbereich mit Angabe von Ausdrucksformel, Bauform, Höhe, Tangentialpunkte, Tangentialen, Stichtöne
- Längsneigung und Abstand zum nächsten Neigungsbereich
- Größenwertpunkt
- Größenwertpunkt
- Quemnung

Sonstiges

- vorhandener / geplanter Baum
- Baum sägen / schützen

Verwaltung

- Gemeindegrenze
- Fluglinie
- Flurstücksgrenze
- Nutzungsgrenze

Leitungen Planung

- Schmutzwasserleitung mit Angabe von Fließrichtung
- Regenwasserleitung
- Druckwasserleitung mit Angabe von Fließrichtung
- Straßenbau mit Ansochtelung
- Fertigschacht / gemauert Schacht
- Rückbau / Verleimen

Leitungen Bestand

- Regenwasserleitung
- Schmutzwasserleitung
- Druckwasserleitung
- Druckrohrleitung Abseil (verleimt)
- Telekabel
- Strom / Beleuchtung
- Telekommunikation
- Gas

Bauwerk 01
Dreifeldspannbeibrücke im Zuge der B 71 / B 74 über die Oste
Bau-km 19+135,960
K0V = 100 gsm LW = 41,90 m
BzG = 14,00 m LH = 2,60 m
MLC = - 0,70 m
Lastannahme nach DIN-Fachbericht in Verbindung mit ARS 22/2012

Beginn der Baustrecke
Bau-km 19+842 ± Betr.-km 0,219
B 71 - 130 - 211

Entwurfsbearbeitung:		Datum	Zeichen	
 Niedersächsische Landesbehörde für Straßenbau und Verkehr Geschäftsstellen Harsfelder Straße 2 21680 Stade	bearbeitet	06/21	Ba	
	gezeichnet	06/21	CB	
	geprüft	12.07.21	gez. Beckler	
Projekt-Nr.: 201307				
Auftraggeber:		Datum	Zeichen	
Niedersächsische Landesbehörde für Straßenbau und Verkehr		nachgeprüft	28.07.21	gez. Herbold

3.			
2.			
1.	Anpassung der RW-Anlagen westlich der Ostebrücke	06.05.22	UMO
Nr.	Art der Änderung	Datum	Zeichen

FESTSTELLUNGSENTWURF

Straßenbauverwaltung des Landes Niedersachsen
Bremerörde

Unterlage: 8 Blatt-Nr.: 1
Lageplan der Entwässerungsmaßnahmen
Maßstab: 1:500

B71/ B74

Neubau der Ostebrücke bei Bremerörde

2-spuriger Brückenneubau südlich des Dükers in Verbindung mit einem Kreisverkehr

aufgestellt: 10.08.2021
Niedersächsische Landesbehörde für Straßenbau und Verkehr
Geschäftsbereich Stade
im Auftrage ...

geprüft und genehmigt: 13.08.2021
Niedersächsische Landesbehörde für Straßenbau und Verkehr
Geschäftsbereich Stade
im Auftrage ...

Y 510241629
X 5925774 276

LEGENDE BESTAND	Abkürzung	Abkürzung	Abkürzung	Abkürzung	Abkürzung
Einbauungsgrenze	—	Flurstücksgrenze	—	Fließrichtungspfeil	→
Flurstücksgrenze	—	Flurstücksgrenze	—	Fließrichtungspfeil	→
Flurstücksgrenze	—	Flurstücksgrenze	—	Fließrichtungspfeil	→

Für die Vollständigkeit und Richtigkeit der in den Plänen dargestellten Leistungen wird keine Gewähr übernommen. Die genaue Lage und Tiefe der ermittelten Leitungen ist bei den jeweiligen Versorgungsaggregaten zu erfragen.

Grundplan Grundriss	Blatt: 1	NLSBIV
terrest. photogr. Aufnahme vom: 2014		2014
verm. techn. bautechn. Feldvergleich vom: 2014		2014
Grundplan Kataster	Blatt: 1	NLSBIV
Maßnahme: B71 / B74	Stand vom: 12/2012	2014
Maßstab: 1:500	Grundlage: ALK-Grunddaten	2014