

Potenzialfläche 2 Oerel (Kreis-
tagsbeschluss RROP 04/2020)

Wege Bestand
 Wege und Krst.flächen



Geplante WEA:
 Enercon E 138 EP3 E2, 160m NH
 1 X = 3504812.1 Y = 5925504.7
 2 X = 3504456.5 Y = 5925382.1
 6N X = 3504434.7 Y = 5925760.2 Flur- u. Gemarkungsgrenzen
 6 Bestandsanlage Rückbau
 Nordex N149, 164m NH
 3 X = 3504107.4 Y = 5925138.3
 4 X = 3503347.9 Y = 5924872.7
 5 X = 3504061.3 Y = 5925722.2
 7 X = 3504809.9 Y = 5925944.9
 8 X = 3503726.3 Y = 5925553.8

externe Kabeltrasse
 interne Kabeltrasse



Energie- u. Umwelt GmbH
 Schulstr. 20, 27432 Alfstedt
 Tel. 0421-95826753

Bauvorhaben:

WP Oerel
 Repowering WEA 6

Zeichnungs-Nr.: Oerel-01-028.dwg

Maßstab: 1: 5.000

Stand: 23.10.2020 / PA

Kartengrundlage:
 TK OnMap Server
 NAS Daten 2016
 Gauß Krüger Zone 3

Bearb.	Datum	Name
EEG/AMA	15.04.18	
Gepr.		

Zeichnung:
Lageplan WEA 6N

Einfacher Lageplan zu einem Bauvorhaben

(gemäß § 7 Abs.3 Bauvorlagenverordnung)

Aktenzeichen: **20/3568**
Datum: 21.07.2020

Landkreis oder kreisfreie Stadt	Gemeinde	Gemarkung
Rotenburg (Wümme)	Oerel	Oerel

Lagebezeichnung: Teufelsmoor Maßstab: 1 : 2000

Flur	Flurstück	Fläche	Grundbuchblatt	Erbbaugrundbuchblatt	Baulastenblatt
8	49/2	13082 m ²	536		


Eigentümer/in:

- Anita Dieckmann

Hinweise:

- Geringfügige Maßstabsabweichungen sind möglich.
- Die dargestellten Flurstücksgrenzen und der Gebäudebestand sind örtlich nicht überprüft worden.
- Eine Gewähr für die Angaben aus dem Liegenschaftskataster wird nur für urschriftliche Ausfertigungen übernommen.
- Vervielfältigung der Angaben aus dem Liegenschaftskataster nur für eigene, nichtgewerbliche Zwecke gestattet (§5 Abs.3, §9 Abs.1 S.2 Niedersächsisches Gesetz über das amtliche Vermessungswesen (NVerMG) vom 12. Dezember 2002 – Nds.GVBl. Nr. 1/2003 S. 5).

Achim, den 21. Juli 2020

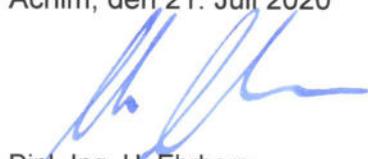

Dipl.-Ing. U. Ehrhorn
Öffentlich bestellter Vermessungsingenieur






Lageplan

Gemeinde: Oerel
Gemarkung: Oerel
Flur: 8
Maßstab: 1 : 2000

Aktenzeichen: **20/3568**
Datum: 21.07.2020

10 cm =

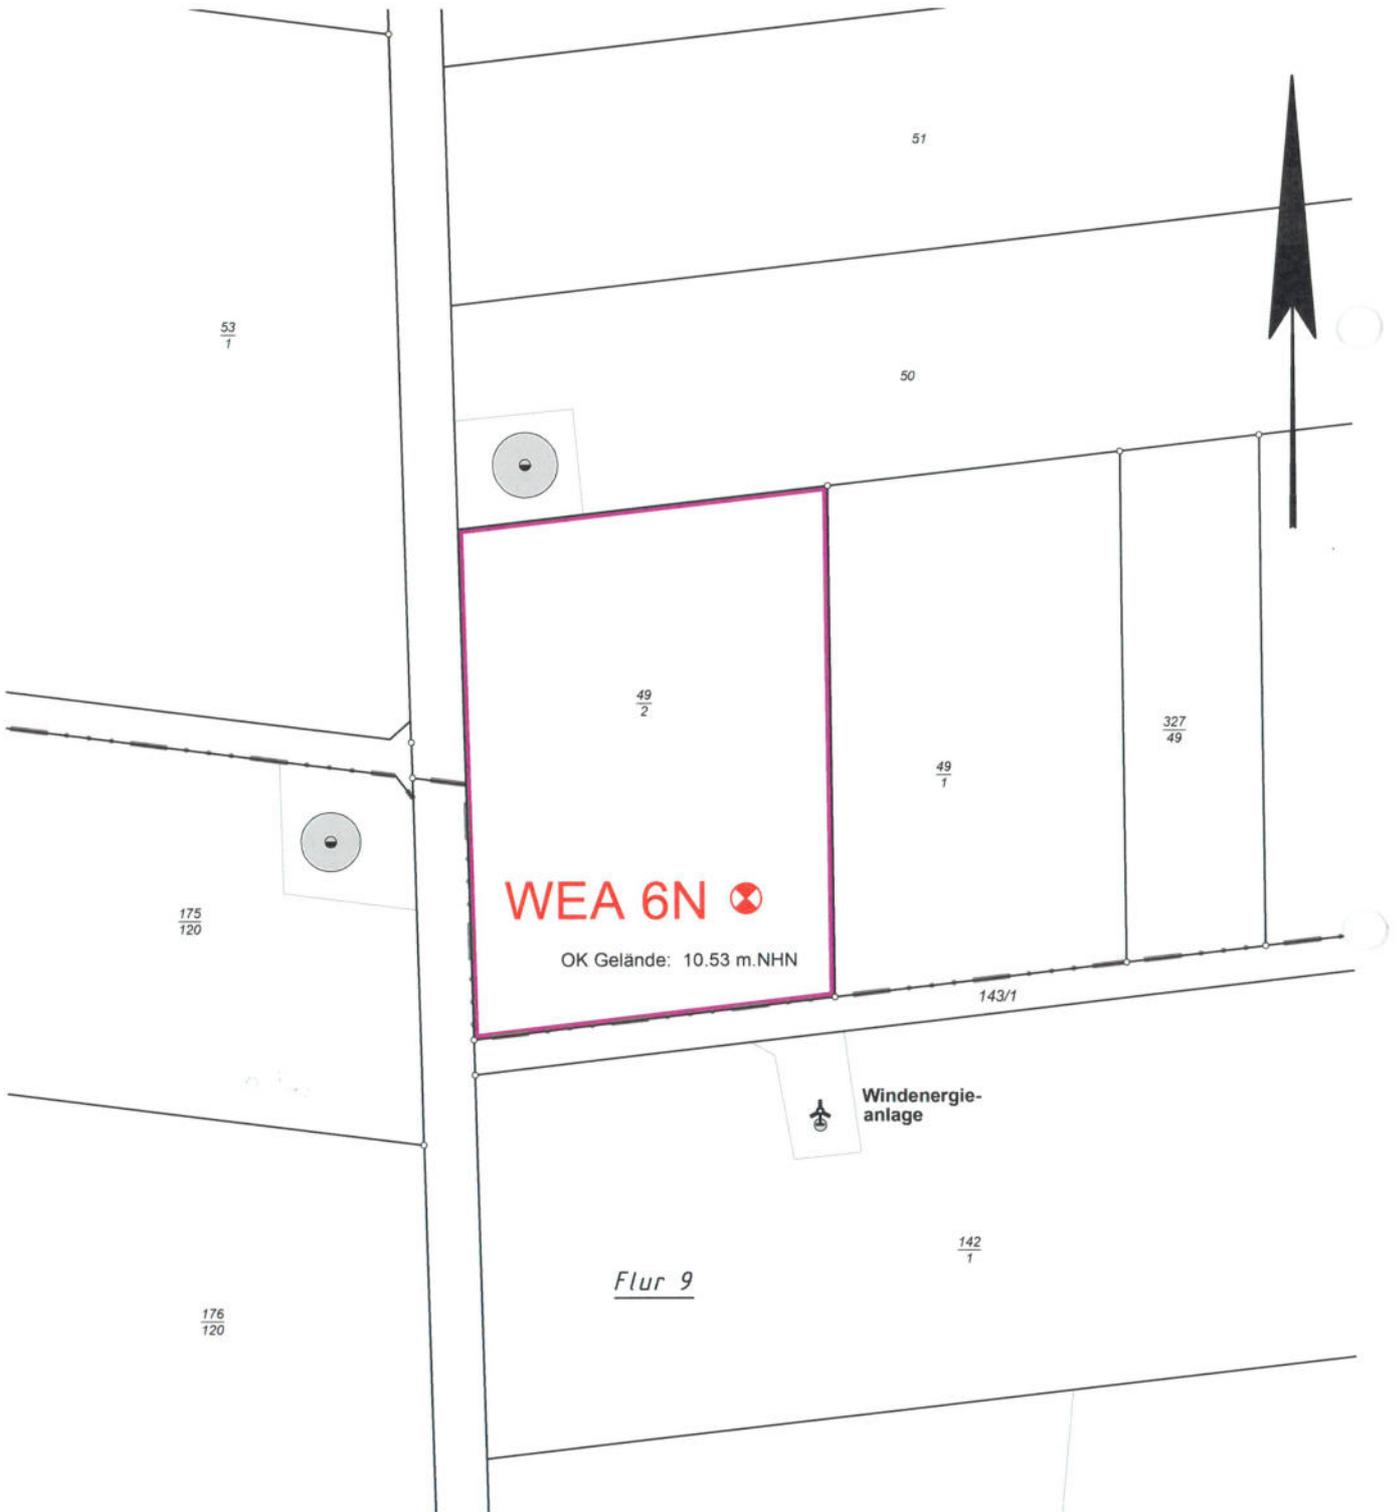




Amtliche Karte (AK5) / DGK5

Gemeinde: Oerel
Maßstab: 1 : 5000

Aktenzeichen: **20/3568**
Datum: 21.07.2020

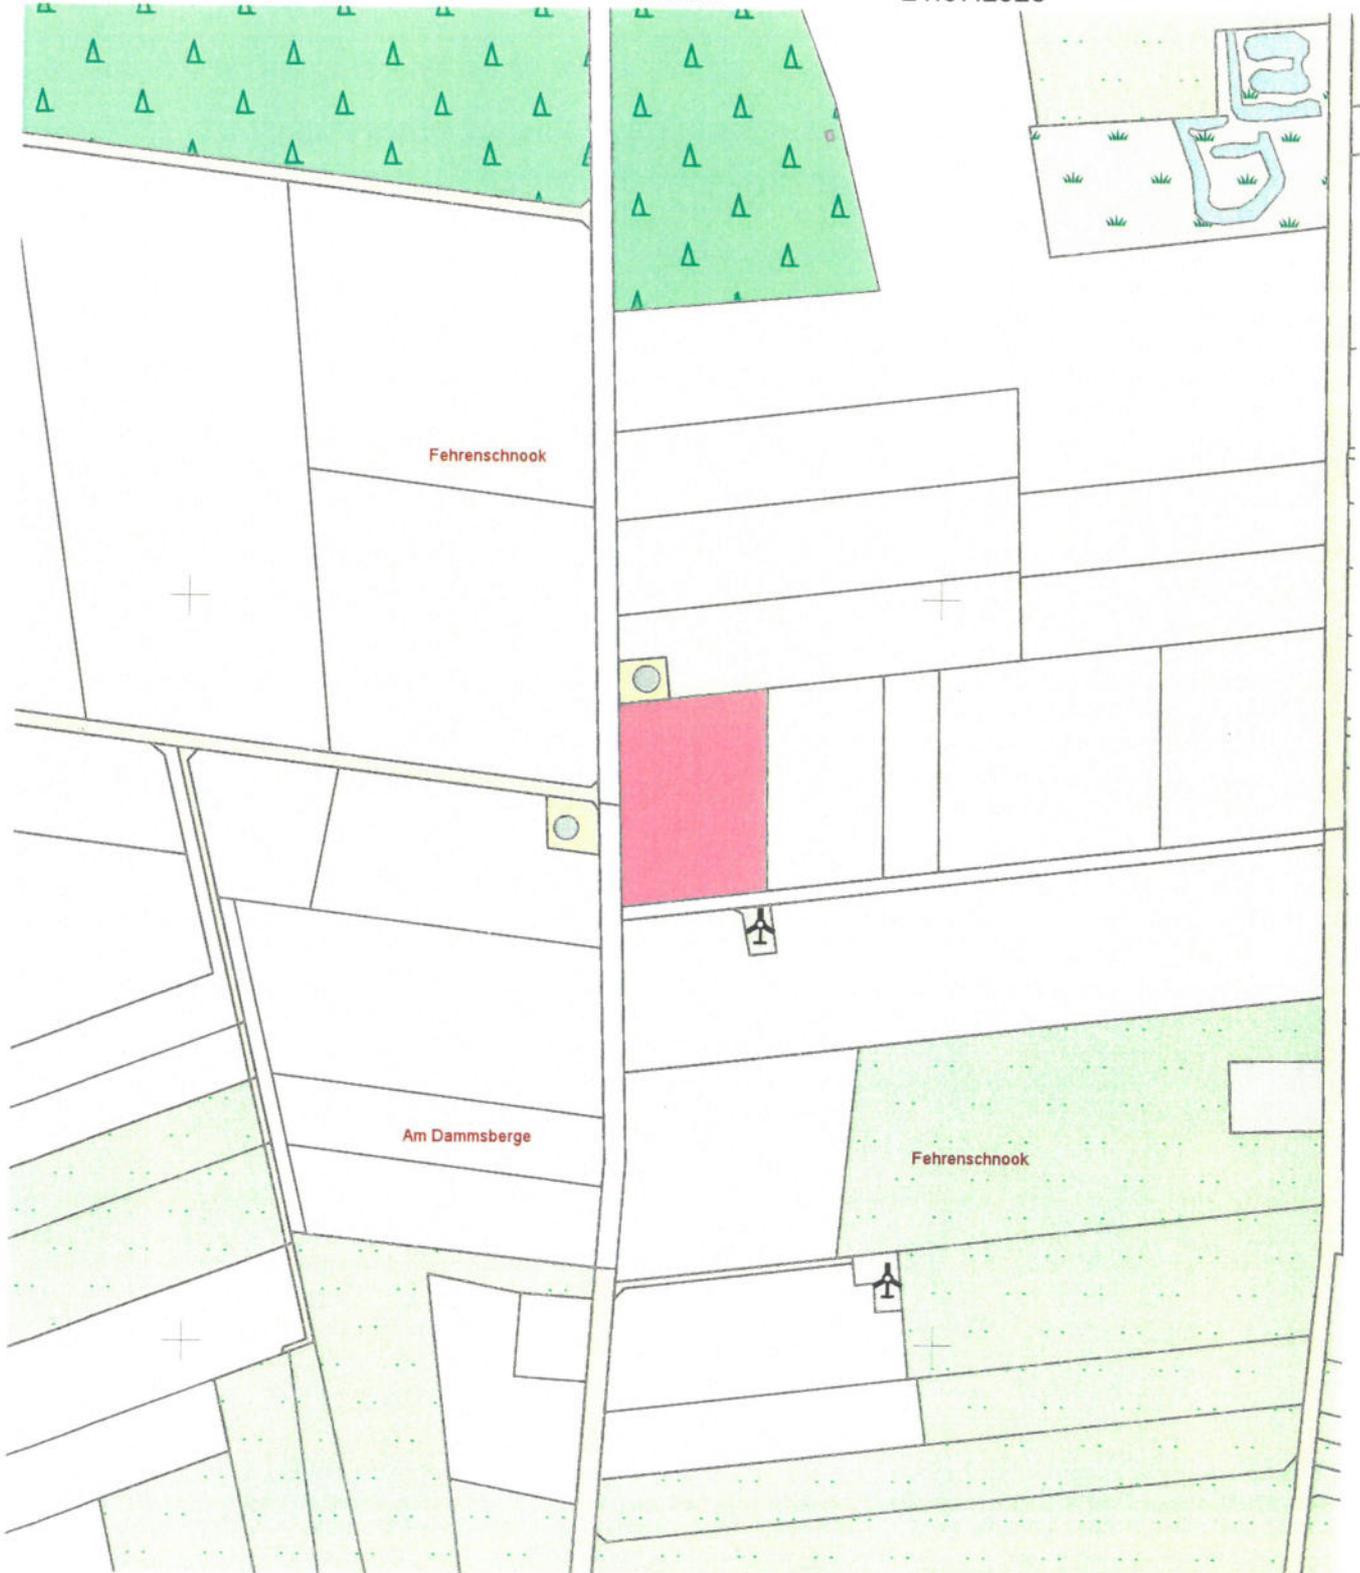

Management System
ISO 9001:2015
www.tuv.com
ID 0910090345

Dipl.-Ing. Uwe Ehrhorn
Georgstraße 15
28832 Achim
Postfach 1209, 28818 Achim

Telefon: 0 42 02/96 91-0
Telefax: 0 42 02/96 91-33
eMail: info@ehrhorn.de
Internet: www.ehrhorn.de

Bürozeiten:
Montag - Freitag
07.30 - 17.00 Uhr
und nach Vereinbarung

Windpark Oerel

Energie 3000 Energie und Umweltgesellschaft mbH

Standorte der Windenergieanlagen

WEA 6N = Gemarkung Oerel, Flur 8, Flurstück 49/2

WEA: Windenergieanlage
 RD: Rotordurchmesser
 NH: Nabenhöhe
 GH: Gesamthöhe
 GOK: Geländeoberkante
 müNN: Meter über Normal-Null


Anlagentyp: E138 EP3 E2 Hersteller: Enercon AG

Nr.	RD	NH	GH über GOK	Geländehöhe Vermesserdaten	Gesamthöhe über NN	Gauß - Krüger		WGS84/ETRS89 UTM32N		GEO - WGS84	
	[m]	[m]	[m]	[müNN]	[müNN]	Rechtswert	Hochwert	Ostwert	Nordwert	Lon[°]	Lat[°]
WEA 6N	138	160	230	10,56	240,6	3504434,7	5925760,2	504362,1	5923830,5	9,065712°	53,463463°

Koordinaten in Grad Minute Sekunde


Nr.	GEO - WGS84	
	Lon	Lat
WEA 6N	9°03'56,56"	53°27'48,47"

H:\Projekte\Oerel\10ZeichnungenKarten\AutoCad\Pläne\01\Oerel-01-026.dwg

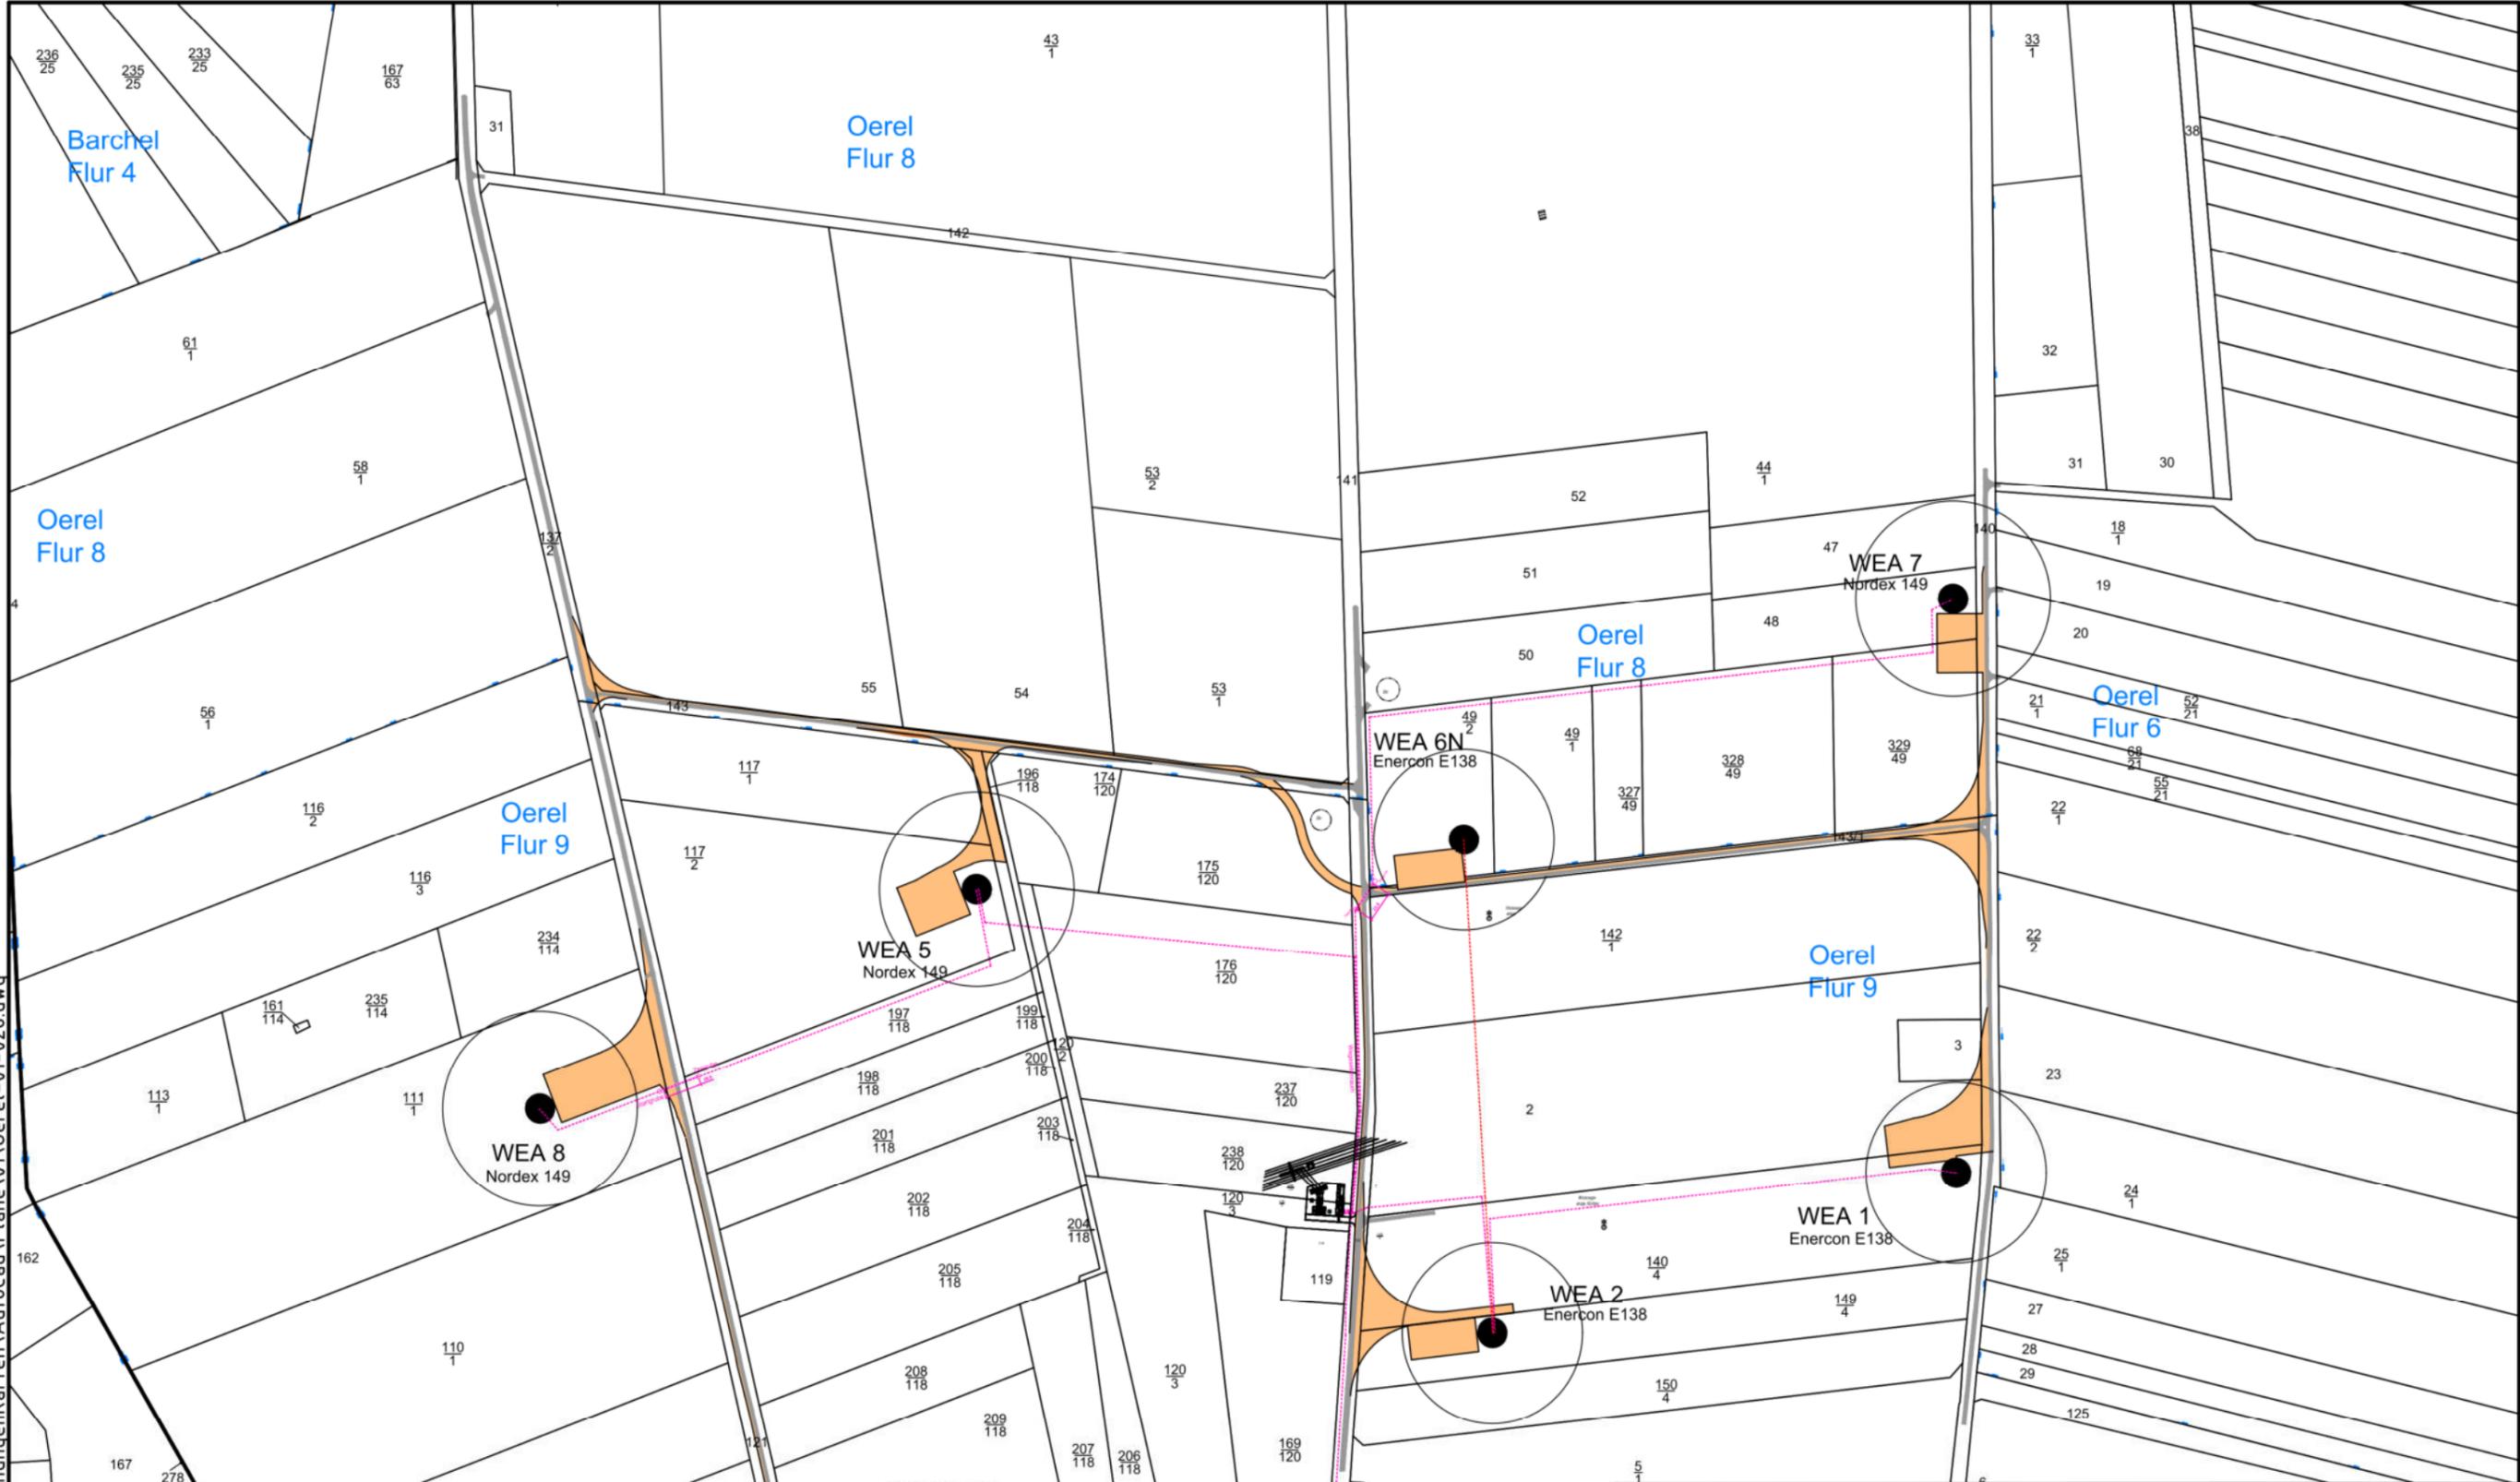

Geplante WEA:
 Enercon E 138 EP3 E2, 160m NH
 1 X = 3504812.1 Y = 5925504.7
 2 X = 3504456.5 Y = 5925382.1
 6N X = 3504434.7 Y = 5925760.2 Flur- u. Gemarkungsgrenzen
 6 Bestandsanlage Rückbau
 Nordex N149, 164m NH
 3 X = 3504107.4 Y = 5925138.3
 4 X = 3503347.9 Y = 5924872.7
 5 X = 3504061.3 Y = 5925722.2
 7 X = 3504809.9 Y = 5925944.9
 8 X = 3503726.3 Y = 5925553.8

Wege Bestand
 Wege und Krst.flächen
 externe Kabeltrasse
 interne Kabeltrasse

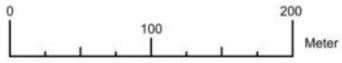

 Energie- u. Umwelt GmbH Schulstr. 20, 27432 Alfstedt Tel. 0421-95826753	Stand: 20.07.2020 / PA		Bauvorhaben: WP Oerel Repowering WEA 6
	Maßstab: 1: 5.000	Bearb. 15.04.18	Name EEG/AMA
Kartengrundlage: TK OnMap Server NAS Daten 2016 Gauß Krüger Zone 3	Gepr.		Zeichnungs-Nr.: Oerel-01-026.dwg