


NN -10.000 m

Höhe	3,50	3,39	3,32	3,33	3,44	3,51	3,69	4,84	5,03	5,08	4,89	4,20	4,15	4,12	4,33	4,37	4,45	4,32	4,27	4,24	4,20	4,17	4,15				
Gradiente L/A																											
Geländehöhe	3,51	3,45	3,39	3,35	3,34	3,37	3,39	3,41	3,46	3,49	3,50	3,51	3,62	3,78	3,94	4,07	4,15	4,12	4,33	4,37	4,45	4,32	4,27	4,24	4,20	4,17	4,15
Stationen	84000	85000	86000	87000	88000	89000	90000	91000	92000	93000	94000	95000	96000	97000	98000	99000	100000	101000	102000	103000	104000	105000	106000	107000	108000	109000	110000

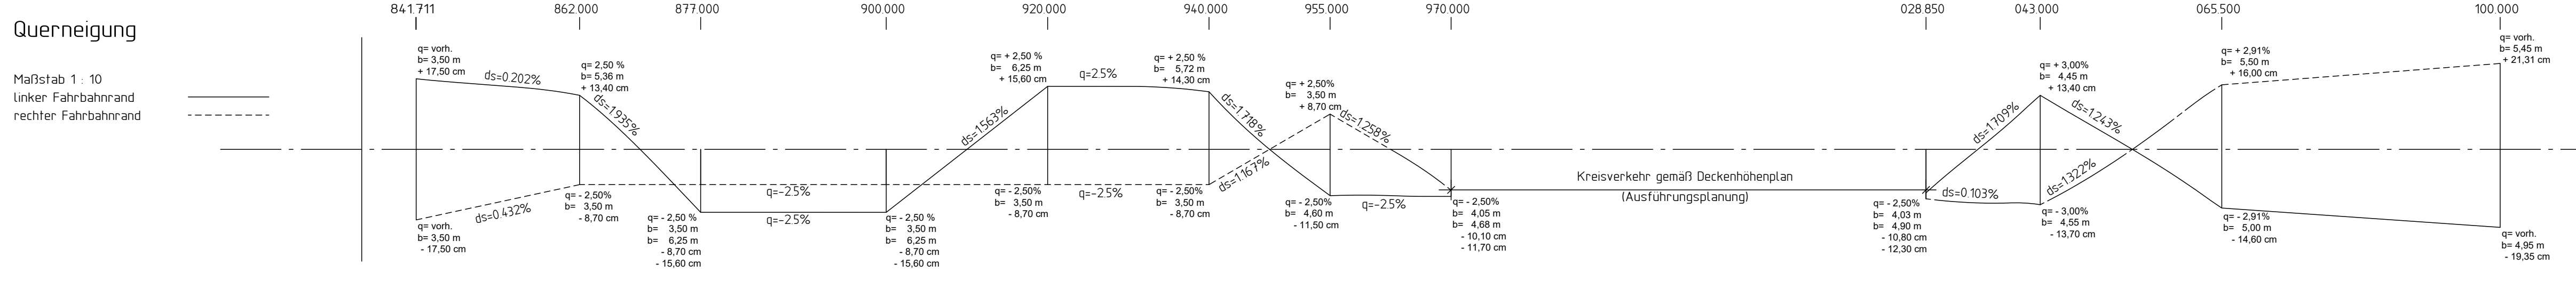

1		2																	
Entwurfsbearbeitung:																			
DIPL.-ING. ARNO BACKER INGENIEURBÜRO FÜR STRAßENPLANUNG BREIHER HEERSTR. 117 - 26 135 OLDENBURG www.bkprojektmanagement.de		Datum	Zeichen																
bearbeitet	07/21	Ba																	
gezeichnet	07/21	CB																	
geprüft:	12.07.21	gez. Backer																	
Projekt-Nr.:																			
Auftraggeber:																			
Niedersächsische Landesbehörde für Straßenbau und Verkehr Geschäftsbereich Stade Harsfelder Straße 2 21680 Stade		Datum	Zeichen																
nachgeprüft	28.07.21	gez. Heinbokel																	
<table border="1"> <tr> <td>3.</td> <td></td> <td></td> <td></td> </tr> <tr> <td>2.</td> <td></td> <td></td> <td></td> </tr> <tr> <td>1.</td> <td></td> <td></td> <td></td> </tr> <tr> <td>Nr.</td> <td>Art der Änderung</td> <td>Datum</td> <td>Zeichen</td> </tr> </table>				3.				2.				1.				Nr.	Art der Änderung	Datum	Zeichen
3.																			
2.																			
1.																			
Nr.	Art der Änderung	Datum	Zeichen																

FESTSTELLUNGSENTWURF

B71/ B74
Neubau der Ostebrücke
bei Bremervörde

2-spuriger Brückenneubau südlich des Dukers in Verbindung mit einem Kreisverkehr

Straßenbauverwaltung des Landes Niedersachsen (Nächster Ort): B 71 - 130 - 211 bis B74 - 220 - 53 Bremervörde Betr.-km: 23,446 bis Betr.-km: 23,245 Bau-km: 10+000 bis Bau-km: 20+099		Unterlage: 6 Blatt-Nr.: 2
PROJIS-Nr.: 233728		Höhenplan Maßstab 1: 500/50
aufgestellt:		genehmigt:
Stade, den 10.08.2021 Niedersächsische Landesbehörde für Straßenbau und Verkehr Geschäftsbereich Stade		Stade, den 13.08.2021 Niedersächsische Landesbehörde für Straßenbau und Verkehr Geschäftsbereich Stade
im Auftrage ... gez. Salomon		im Auftrage ... gez. F. Wöhe